


Сквер «Школьный»

Схема планировочной организации земельного участка

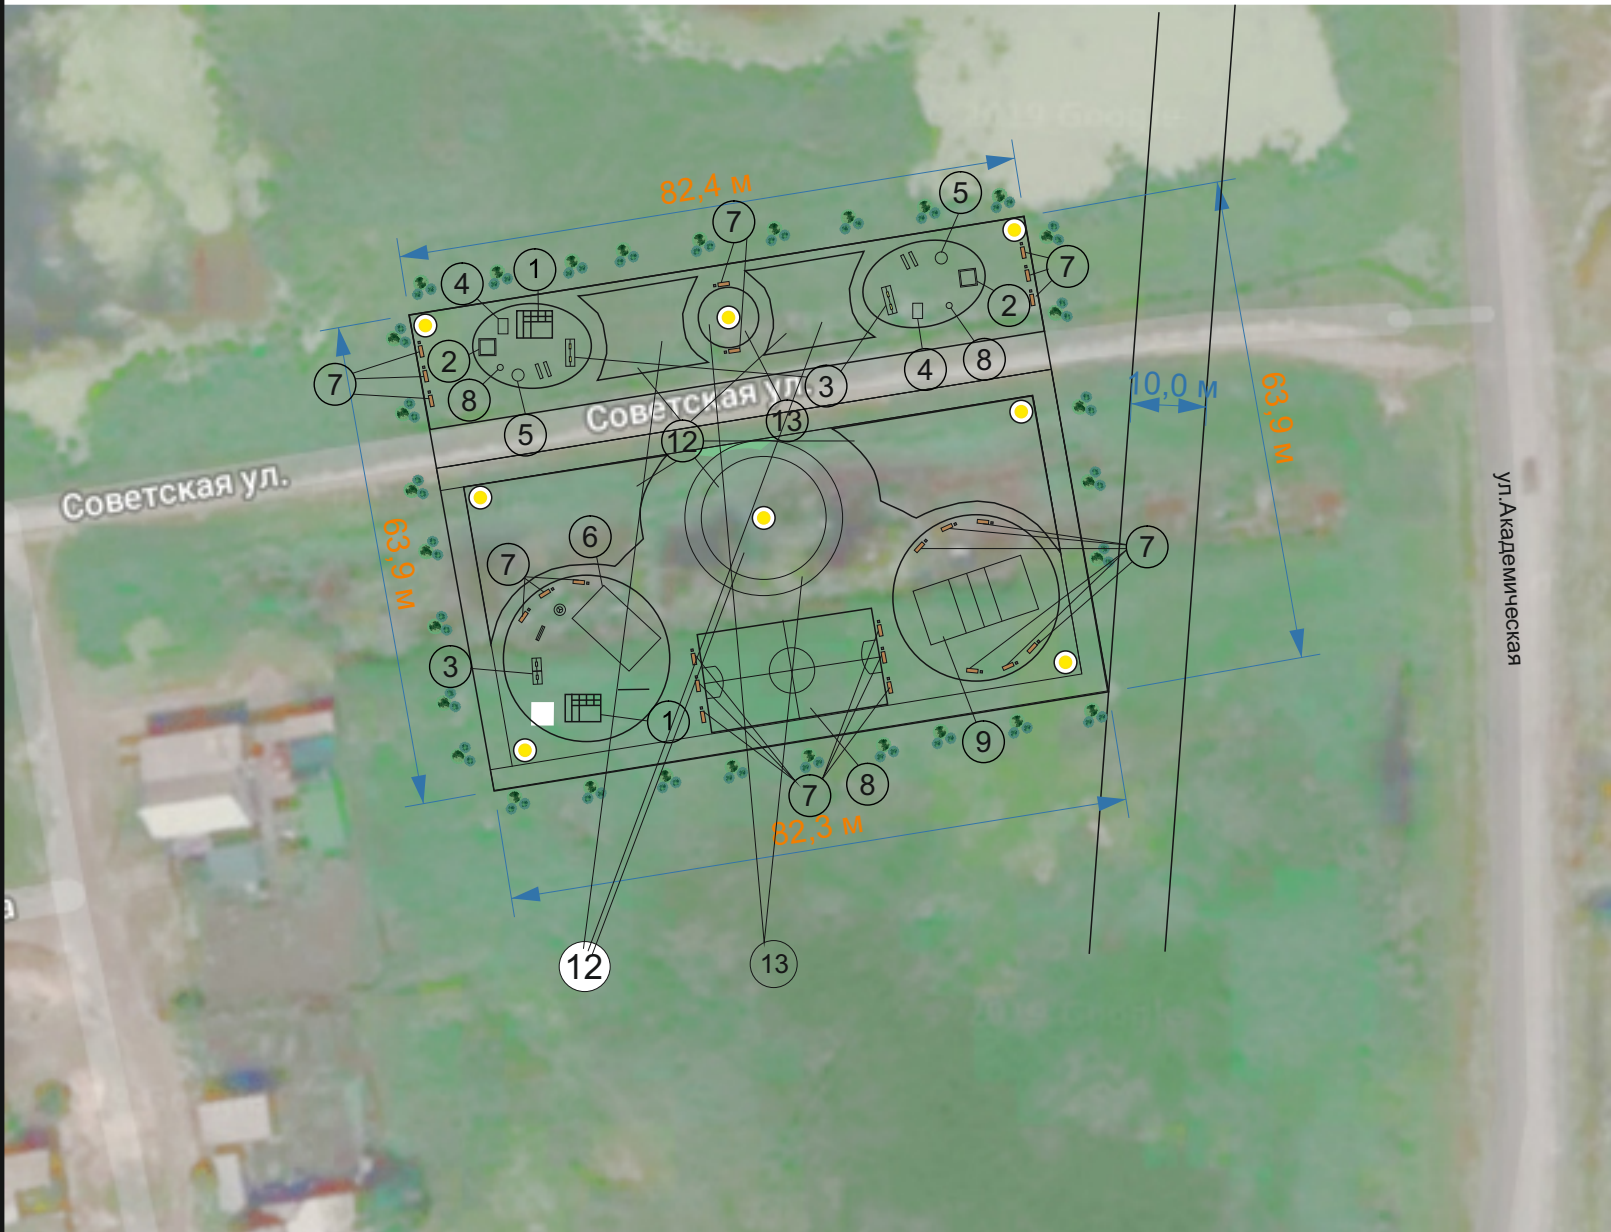

Ведомость малых архитектурных форм

№ по плану	Обозначение	Наименование	Количество шт.
1	①	Детский игровой комплекс	2
2	②	Песочница с навесами	2
3	③	Качели "Лодочки"	3
4	④	Домик-беседка	2
5	⑤	Карусель	1
6	⑥	Тренажеры	1
7	⑦	Скамья со спинкой, Урна	23
8	⑧	Качалка на пружине	2
9	⑨	Футбольное поле	1
10	⑩	Волейбольное поле	1
11	⑪	Качели балансир	5

Ведомость элементов озеленения

Поз.	Наименование породы или вида насаждения	Возраст, лет	Колич.	Примечание
12	Газон обыкновенный		15,38 кв.м	Растительный грунт h=0,15м
13	Цветник		1,50 кв.м	Растительный грунт h=0,15м